


FASAD MOT NORR

Ange väderstreck.

FASAD MOT SÖDER




ALUMINIUM
KULÖR: VIT
NCS: S 0500-N

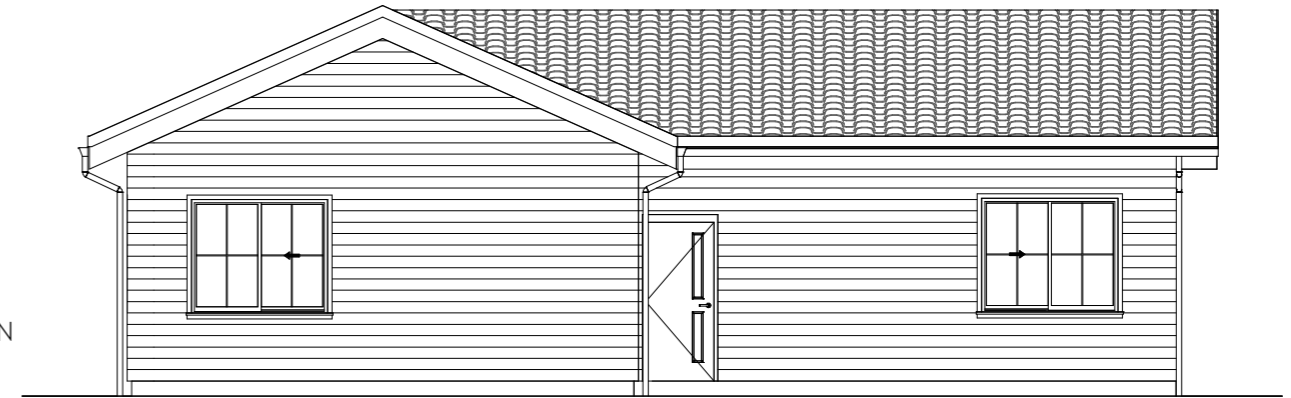

FASAD MOT ÖSTER


Material
kulör
NCS-kod

FASAD MOT VÄSTER

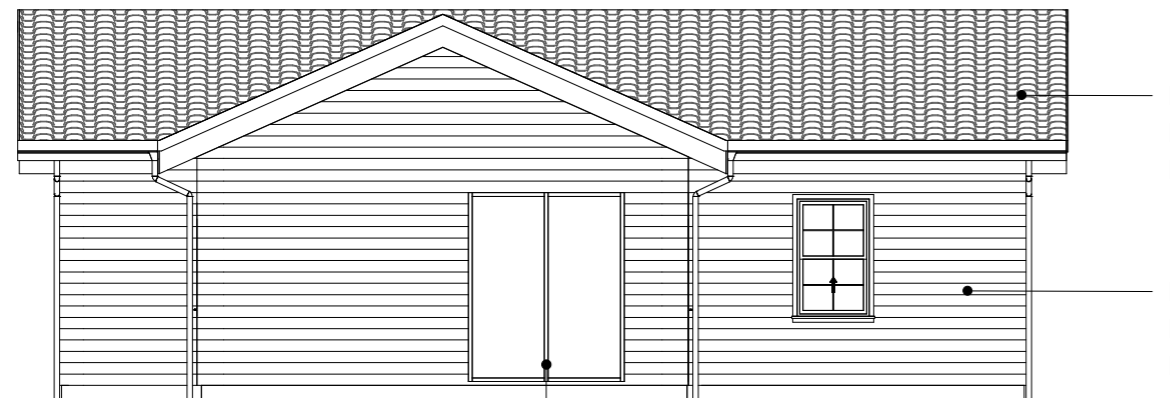

BETONGPANNOR
KULÖR: SVART
NCS: S 9000-N

LIGGANDE TRÄPANEL
KULÖR: VIT
NCS: S 0500-N

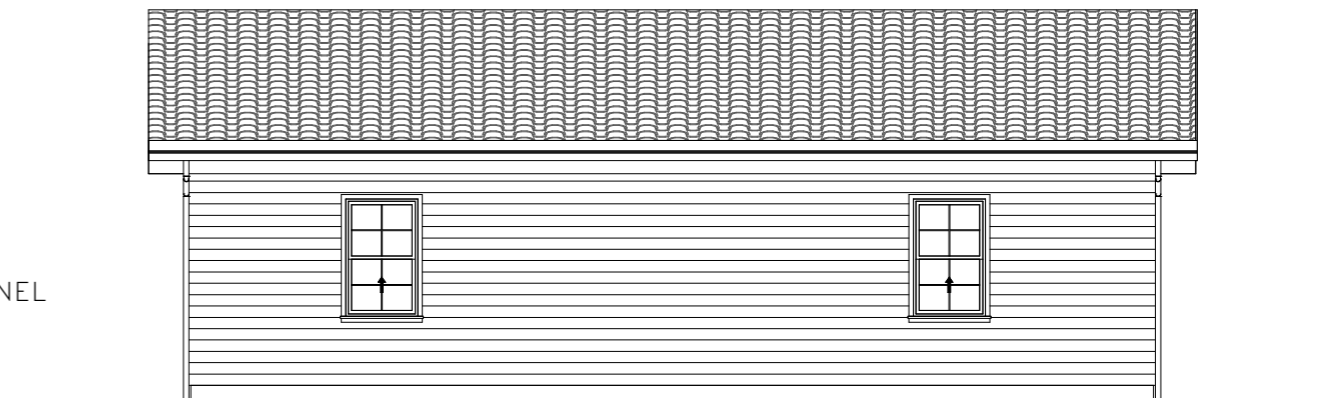

ALUMINIUM
KULÖR: VIT
NCS: S 0500-N

På fasadritningarna ska det tydligt framgå val av material, kulör, befintliga och nya marklinjer samt förhållandet mellan dessa och eventuella murar och plank med dess höjd från marknivån. På fasadritningarna ska väderstreck anges och visa vad som byggs till.

Fasadritning

Bygglovshandling

BYGGFUNKTIONEN

Fastighetsbeteckning:

Finspångaren 2:2

Ritning: Fasader

Ritad av: SSN

Uppdragsgivare: Byggfunktionen

Projektnummer: 0001

Datum: 2022-02-20

SKALA: 1 : 100

Nummer: 04

A3

