

Ange vad som byggs till.


Fasader / marksektioner

NORR

FASTIGHETSGRÄNS

TILLBYGGNAD

FASTIGHETSGRÄNS

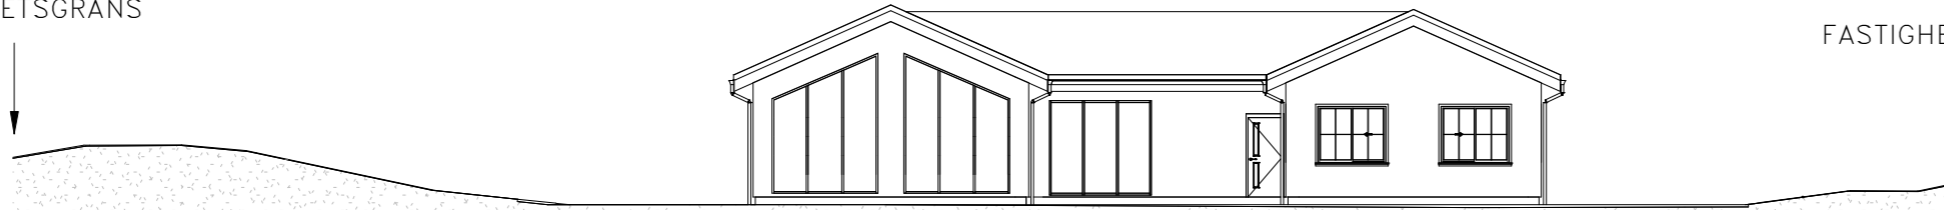


SÖDER

FASTIGHETSGRÄNS

TILLBYGGNAD

Ange vart fastighetsgränsen är.

FASTIGHETSGRÄNS

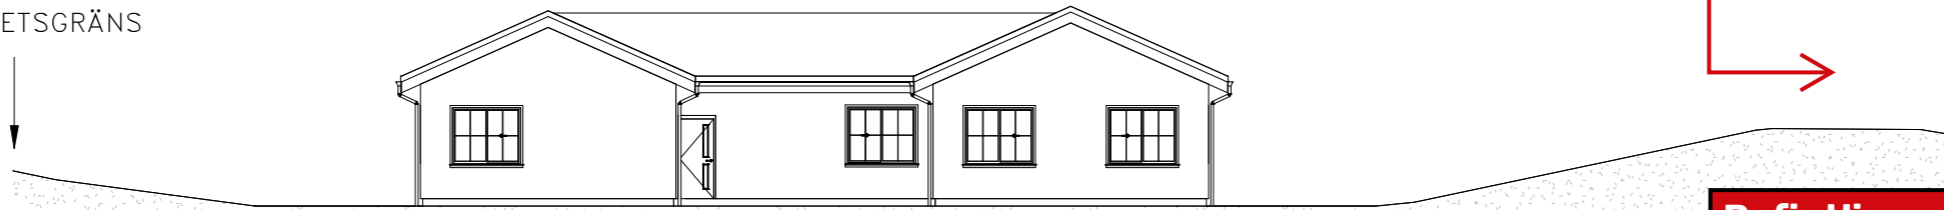

VÄSTER

FASTIGHETSGRÄNS

FASTIGHETSGRÄNS




ÖSTER

FASTIGHETSGRÄNS

TILLBYGGNAD

FASTIGHETSGRÄNS

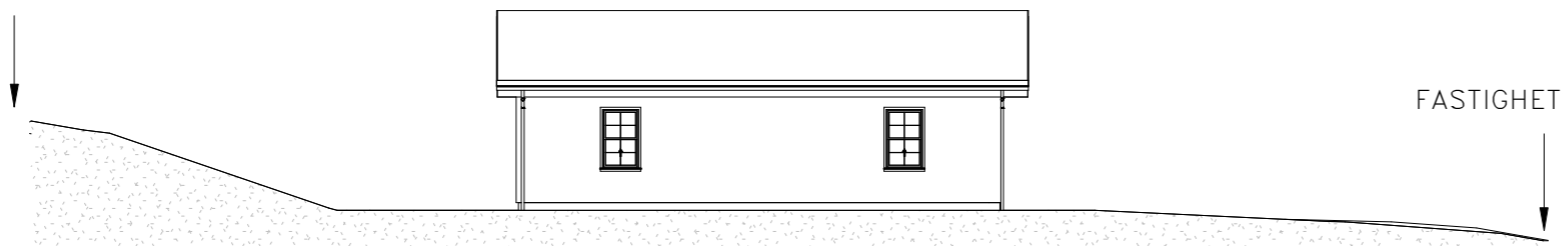


Befintliga och nya marklinjer samt förhållandet mellan dessa ska redovisas. Det ska även framgå vad som byggs till. Vid mindre åtgärder kan det redovisas på fasadritningar i skala 1:100

I exemplet görs inga markförändringar

INGA MARKFÖRÄNDRINGAR GENOMFÖRS

SKALA 1:200

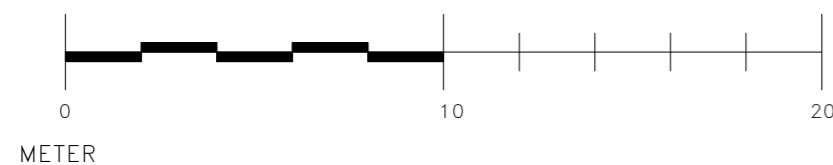

Ritad av: SSN	Uppdragsgivare: Byggfunktionen	Ritning: Marksektion
Projektnummer: 0001	Datum: 2022-02-20	SKALA: 1 : 200
	Nummer: 04	A3

Bygglovshandling
BYGGFUNKTIONEN
 Fastighetsbeteckning:
 Finspångaren 2:2