


Markera vart
sektionen är tagen.

SEKTION A

SEKTION B

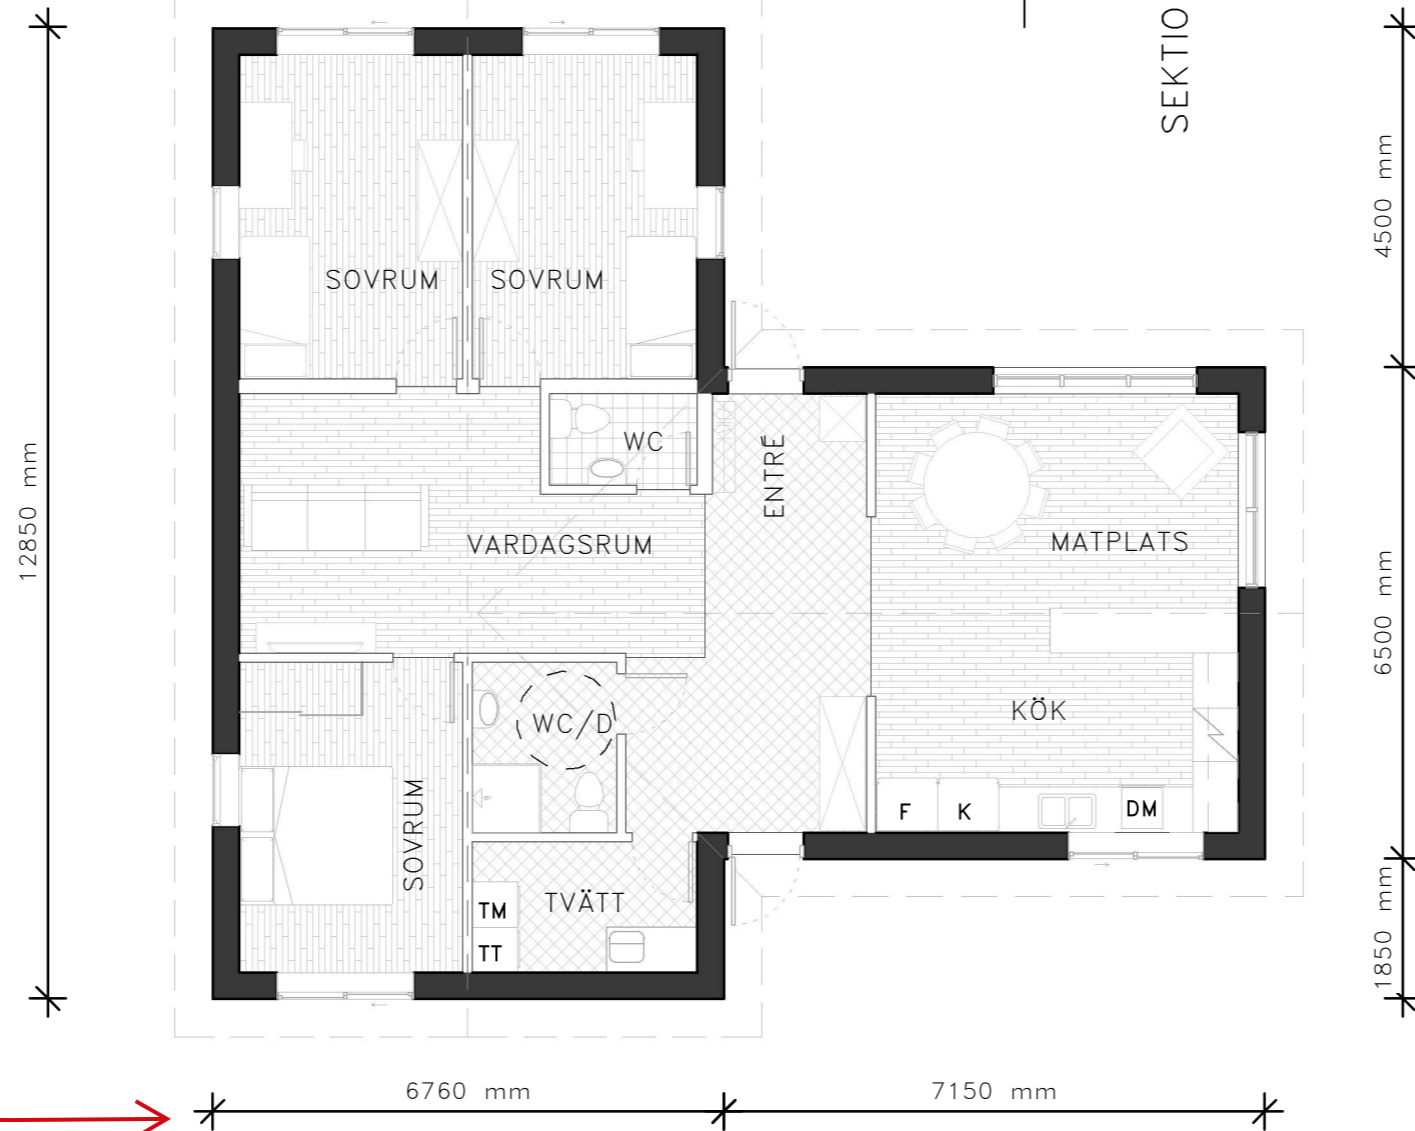

Planritningen ska redovisa
utvändiga mått och byggnadsarean
ska vara lätt att beräkna.
Entréplanet ska vara tillgängligt
och användbart för personer med
nedsatt rörelseförmåga. Det
innebär bland annat att det på
entréplanet ska finnas plats för kök,
wc/dusch, plats för vistelse och
avskild sovplats. Ett förslag på
möblering ska redovisas.

Måtsätt byggnaden.

Planritning

Bygglövshandling

BYGGFUNKTIONEN

Fastighetsbeteckning:

Finspångaren 2:2

Ritad av: SSN	Uppdragsgivare: Byggfunktionen	Ritning: Planritning
Projektnummer: 0001	Datum: 2022-02-20	SKALA: 1 : 100
		Nummer: 02
		A3

