


På situationsplanen ska alla nya och befintliga byggnader redovisas. Avstånd till tomtgräns med tre mått ska redovisas så att placering kan fastställas. Det som byggs ska måttsättas.

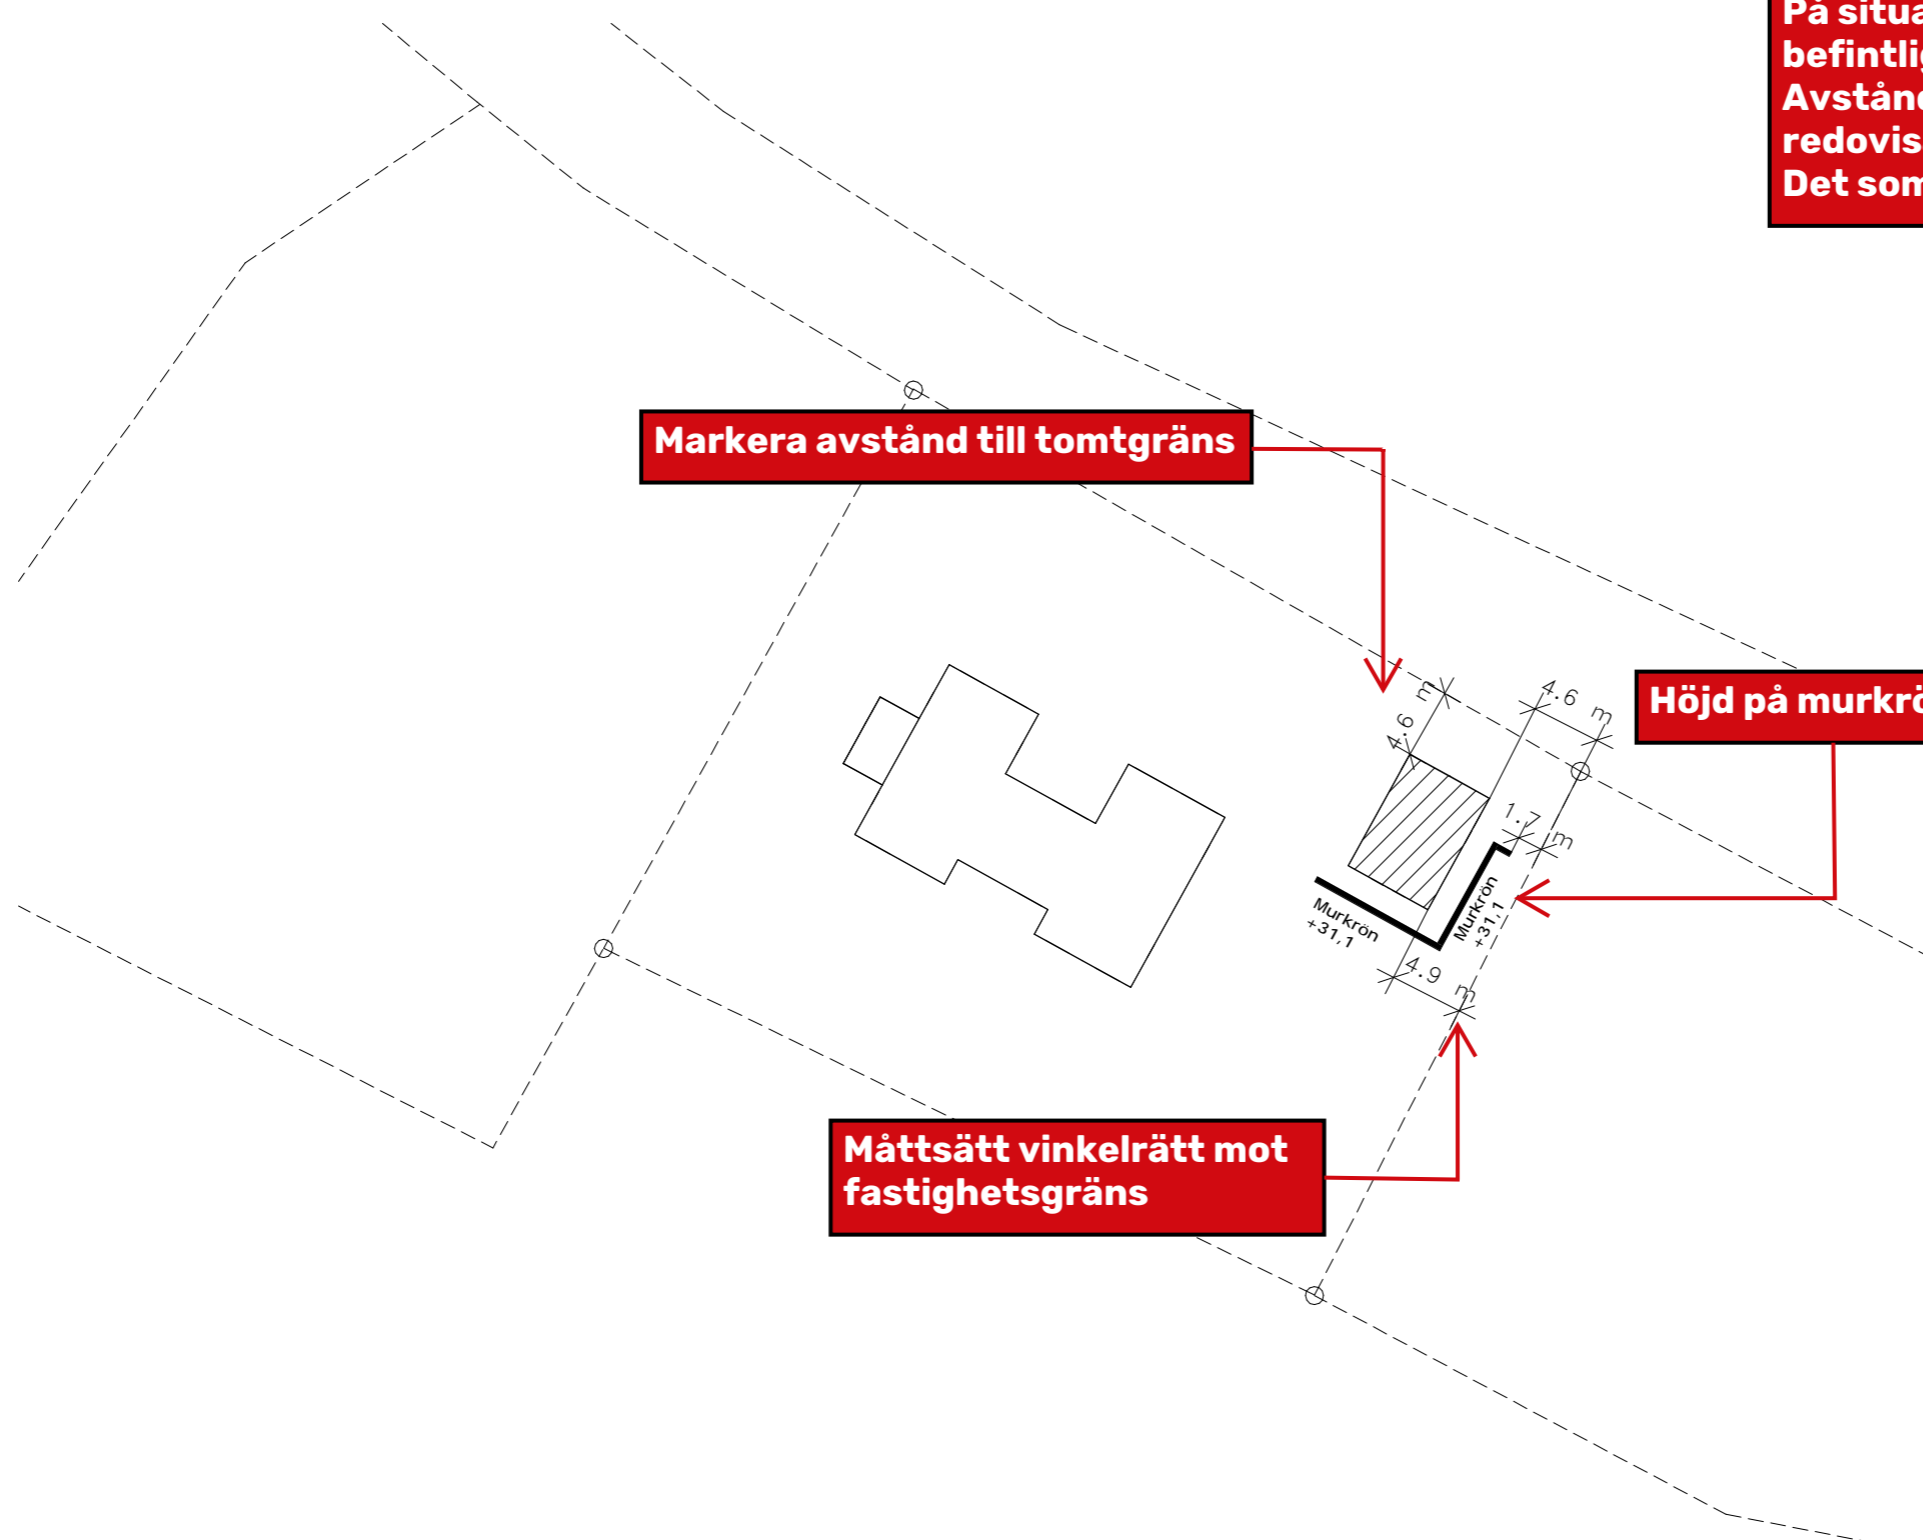


Markera avstånd till tomtgräns

Höjd på murkronet

Måttsätt vinkelrätt mot fastighetsgräns

SKALA 1:500

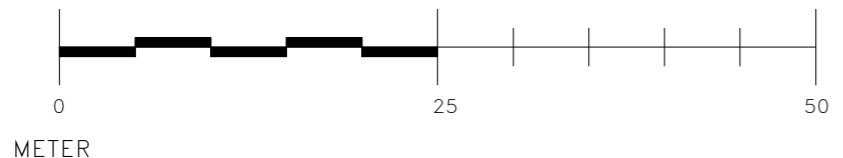

Bygglövshandling			
BYGGFUNKTIONEN			
Fastighetsbeteckning: Finspångaren 2:2			
Ritad av: SSN	Uppdragsgivare: Byggfunktionen	Ritning: Situationsplan	
Projektnummer: 0001	Datum: 2022-02-20	SKALA: 1 : 500	Nummer: 01
			A3