


TILLBYGGNADEN TYDLIGT MARKERAD.
GÄLLER ÄRENDET EN BYGGNATION AV ETT ENBOSTADSHUS
SOM ÄR AVSETT FÖR PERMANENT BOENDE SKA RITNINGEN
REDOVISA ATT TILLGÄNGLIGHETSKRAVEN UPPFYLLS.

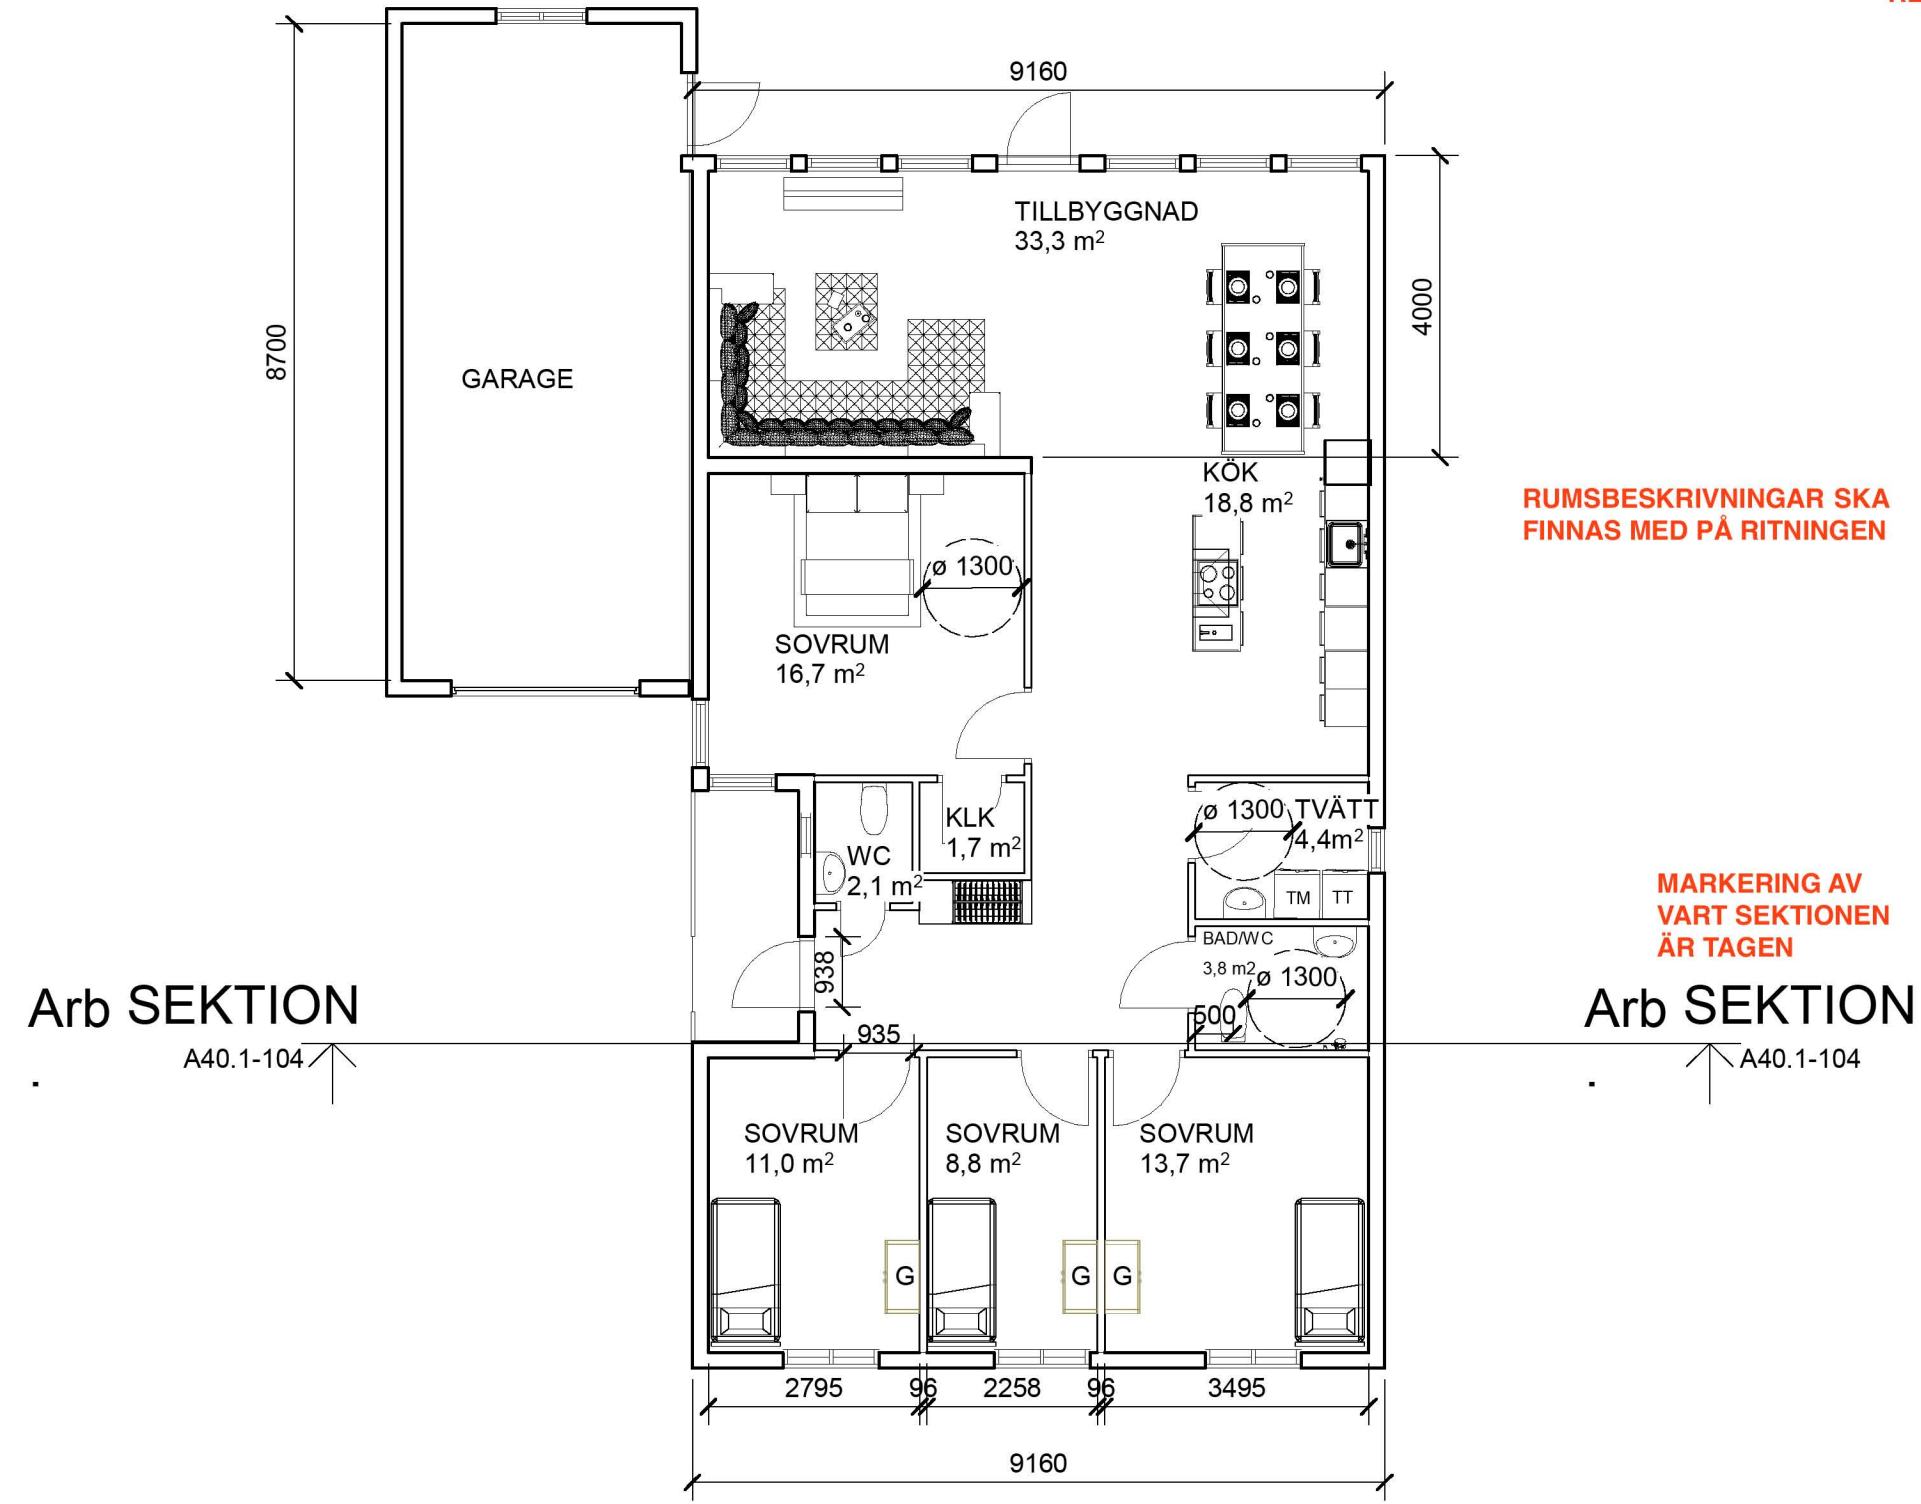

RUMSBESKRIVNINGAR SKA
FINNAS MED PÅ RITNINGEN

MARKERING AV
VART SEKTIONEN
ÄR TAGEN

Arb SEKTION
A40.1-104

Arb SEKTION
A40.1-104

BET	ÄNDRINGEN AVSER	DATUM	SIGN
Bygglovshandling			
EXEMPELRITNING Finspången 1:1			
<input checked="" type="checkbox"/>	A	Telefon	
UPPDRAG.NR		RITAD/KONSTR AV	UPPDRAGSLEDARE
Exempelritning		Sardar Hasso	Finspångs
DATUM		ANSVARIG	kommun
04/03/20		Sardar Hasso	
EXEMPELRITNING PLANRITNING			
SKALA		NUMMER	BET
A1 A3 1:100		A40.1-101	

ANGE SKALA