









# Bygglov



Copyright © Danmätinet

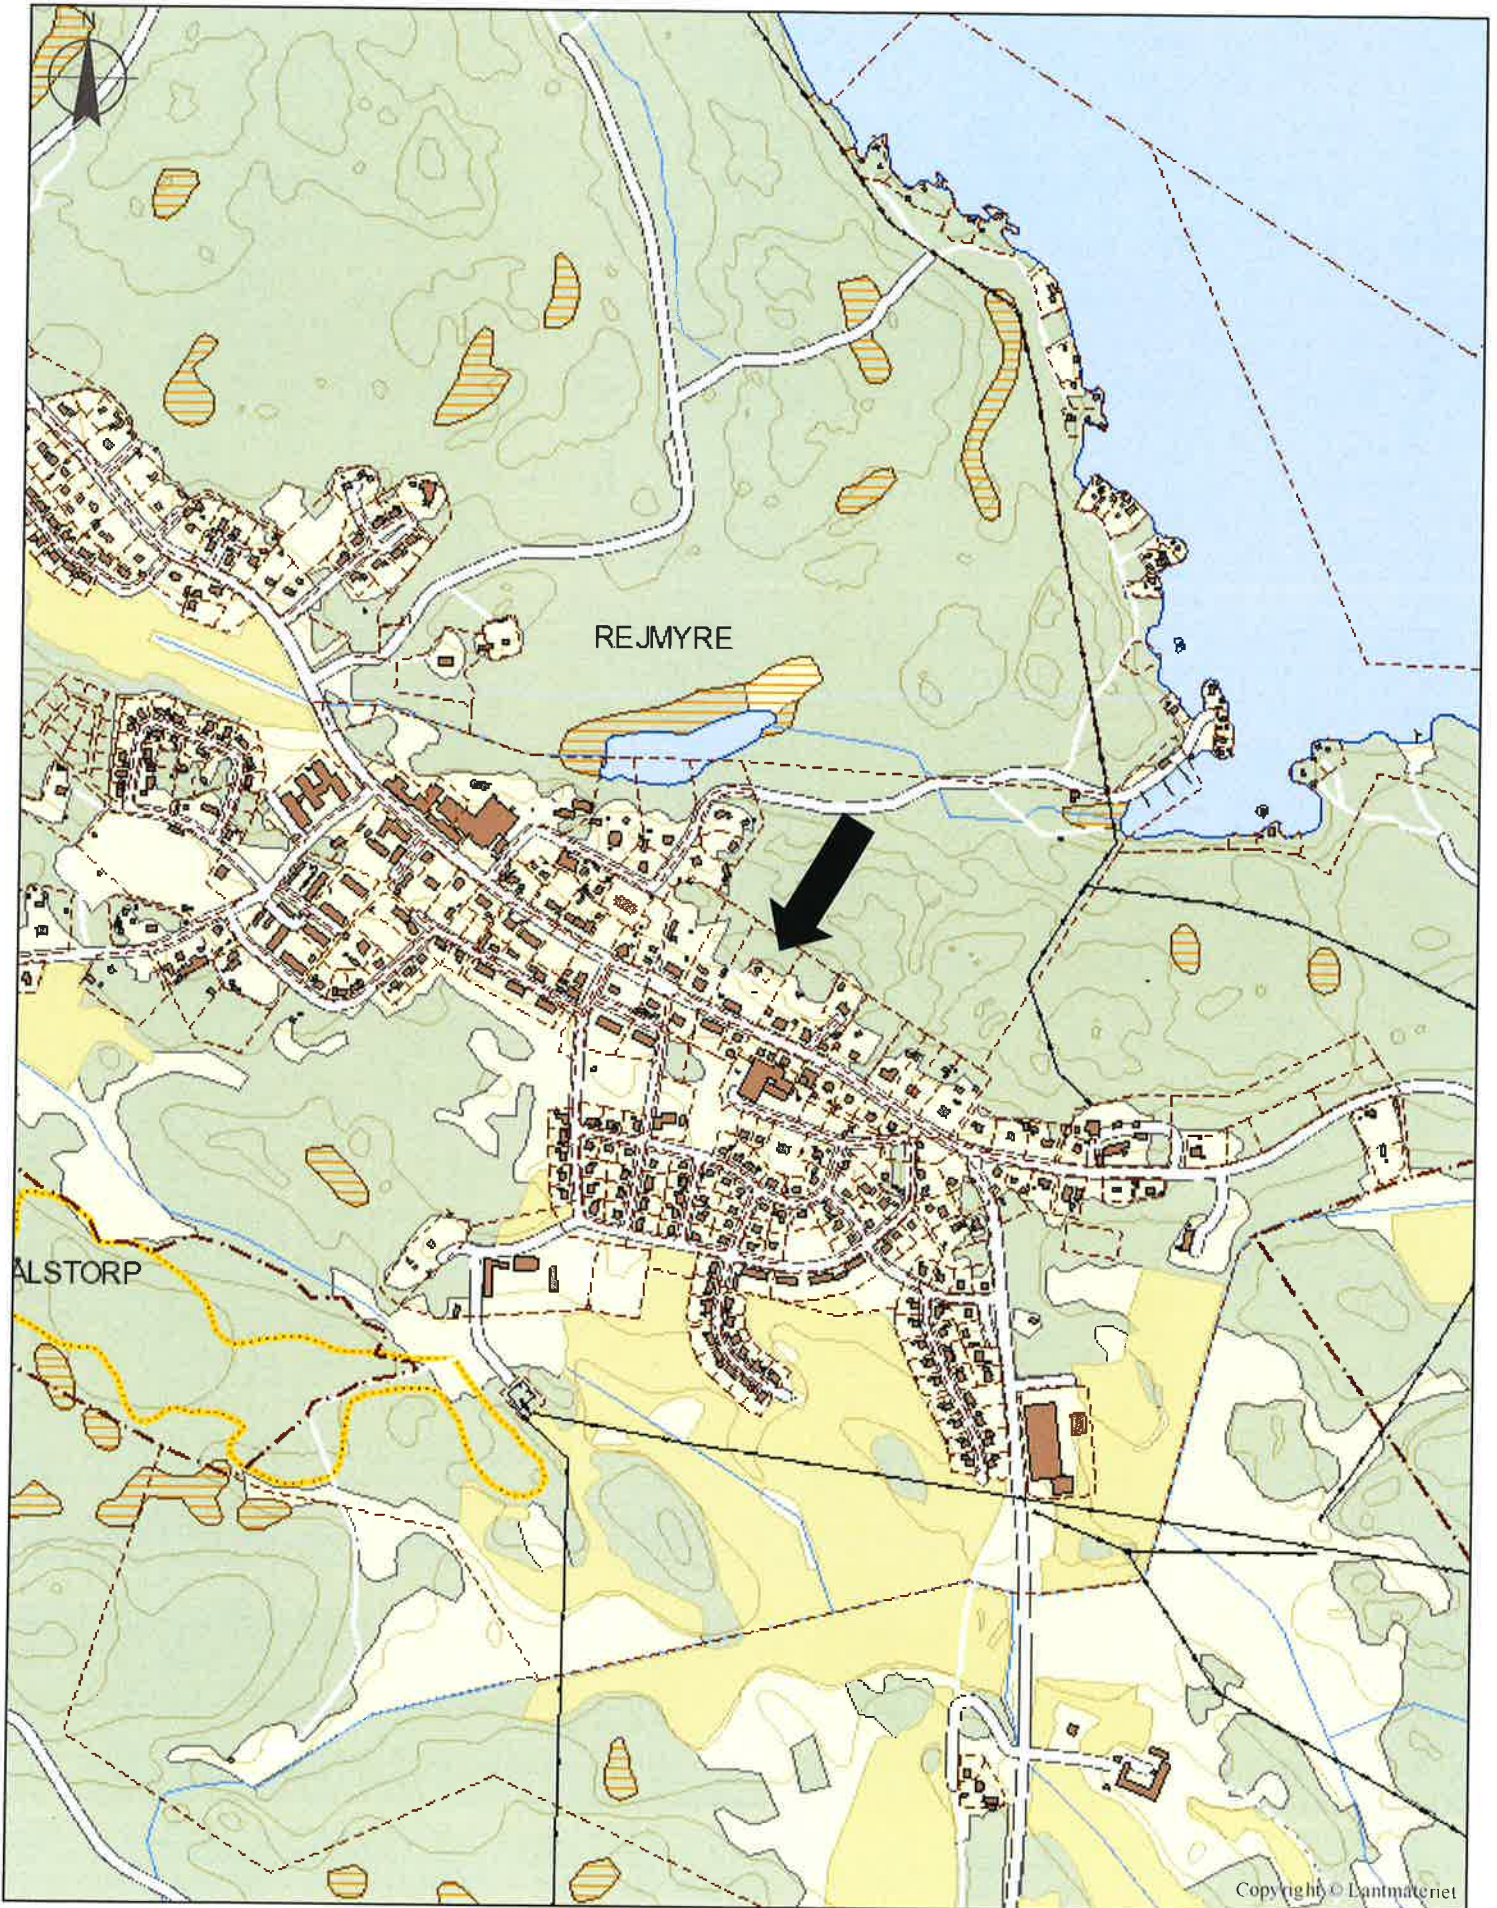

1:10 966

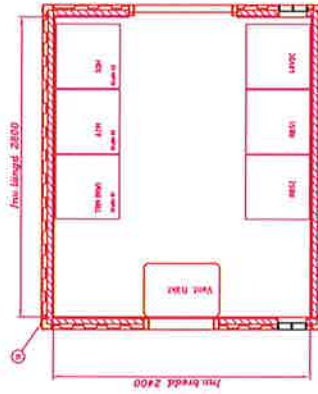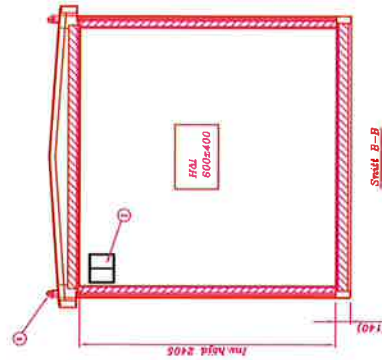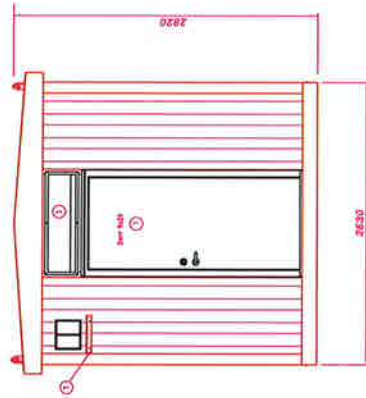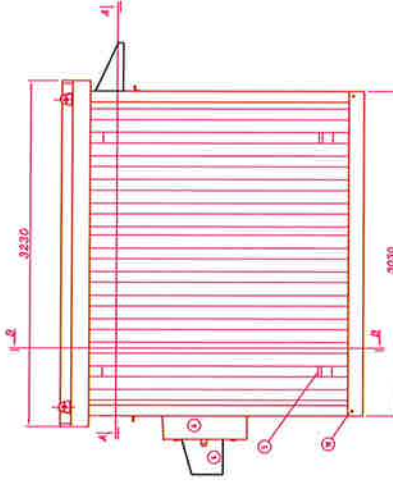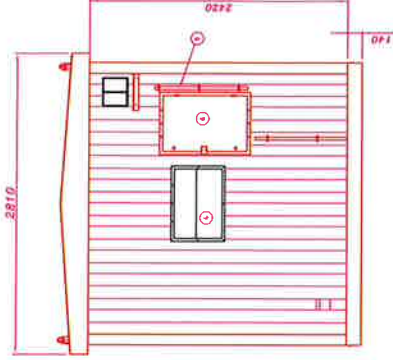

**SKALA 1:50**

**TEKNIKOD - PREFABRICERAD**


MATERIALVAL: PLÅT I VÄGGAR OCH TAK

FÄRGSÄTTNING: RAL 7035 - STANDARDGRÅ

Rev	Beskrivning	Av	Datum

BYGGHÄRRE	
<b>Hi3G Access AB</b>	
Status	BYGGLOVSHANDLING
Ritad av	JW
Datum	2020-11-25
Skala	A3 -

Sitenamn och Adress / Fastighetsbeteckning	
60 M OSTAGAT TORN MED TEKNIKOD	
REJMYRE 1:101	
FINSPÅNGS KOMMUN	
Ritningsnamn	<b>TE0026A</b>
Ritningsnr.	Rev.

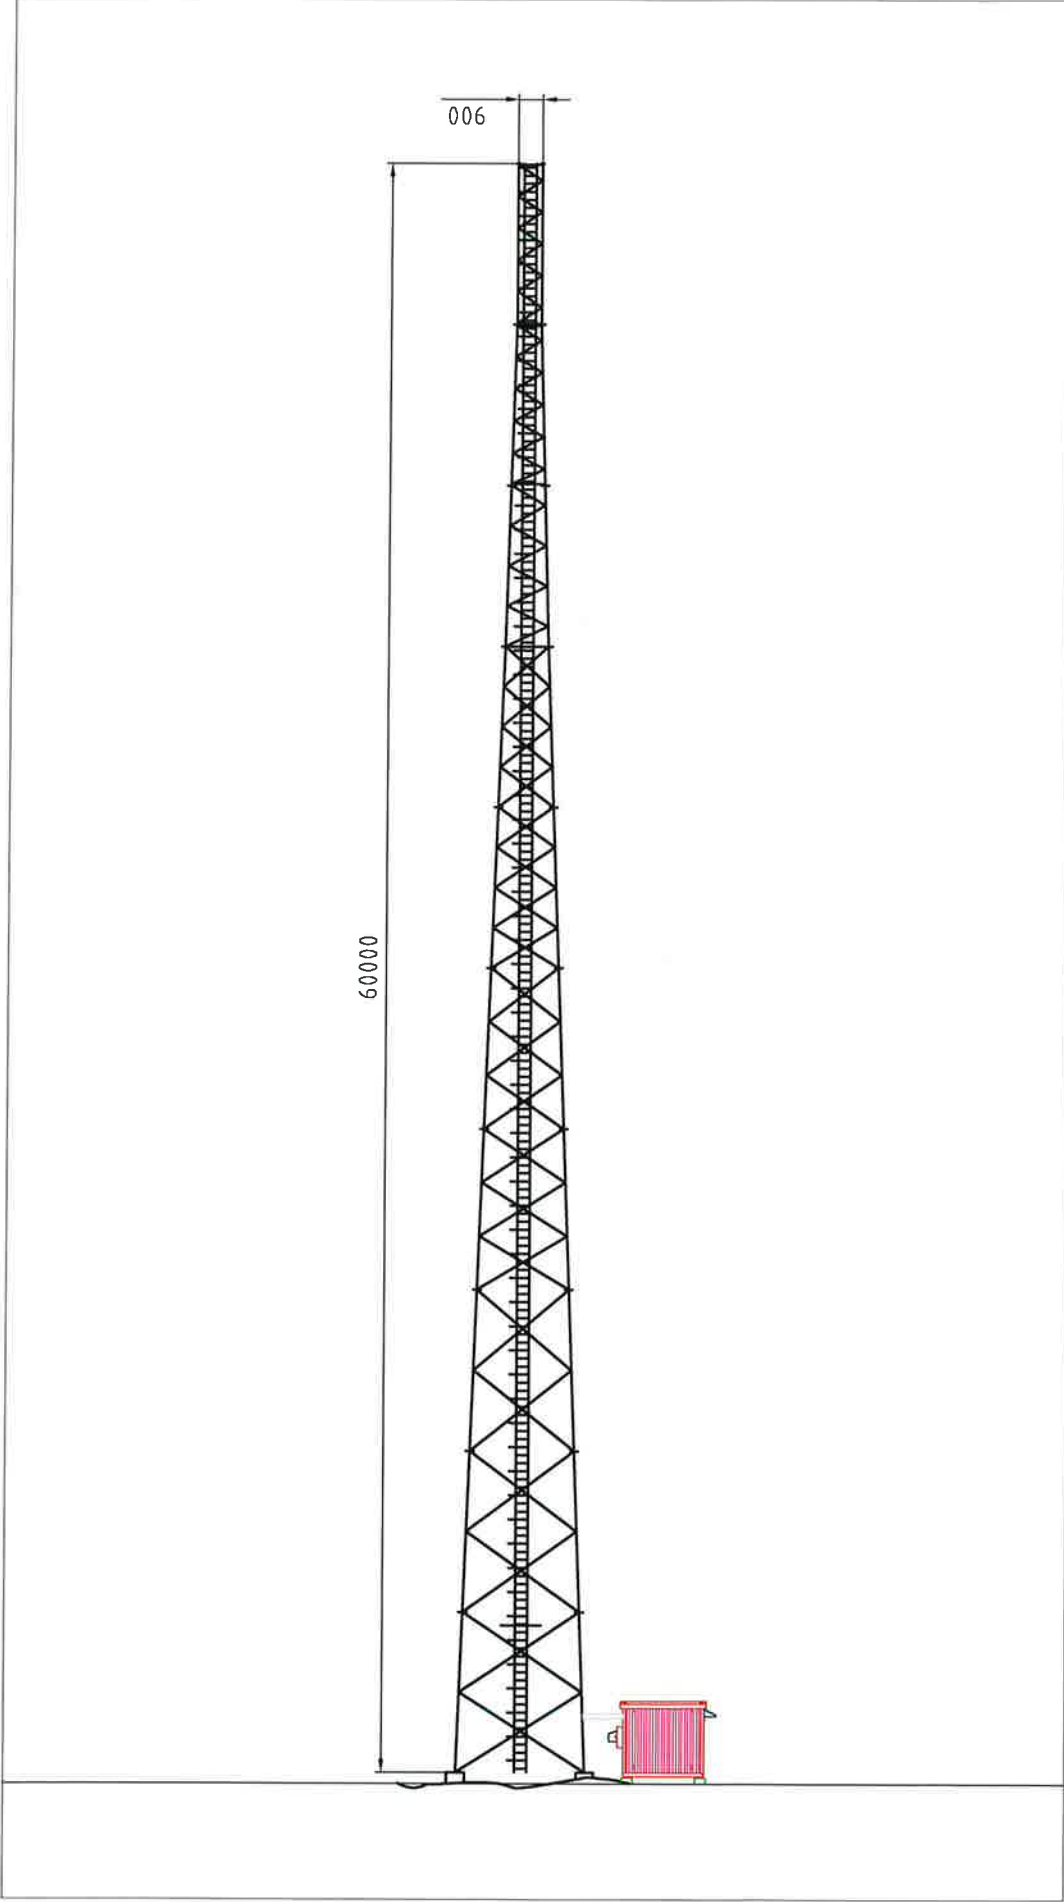

ELEVATION

SKALA 1:200

Kontroll 1 2 3cm  
1:1

BYGGERE


**Hi3G Access AB**

Status BYGGLOVSHANDLING

Ritad av JW Datum 2020-11-25

Skala A3 -

Rev	Beskrivning	Av	Datum
	Sitenamn och Adress / Fastighetsbeteckning 60 M OSTAGAT TORN MED TEKNIKOD REJMYRE 1:101 FINSPÅNGS KOMMUN		
	Ritningsnamn <b>TE0026A</b>		
	Ritningsstr.		Rev.

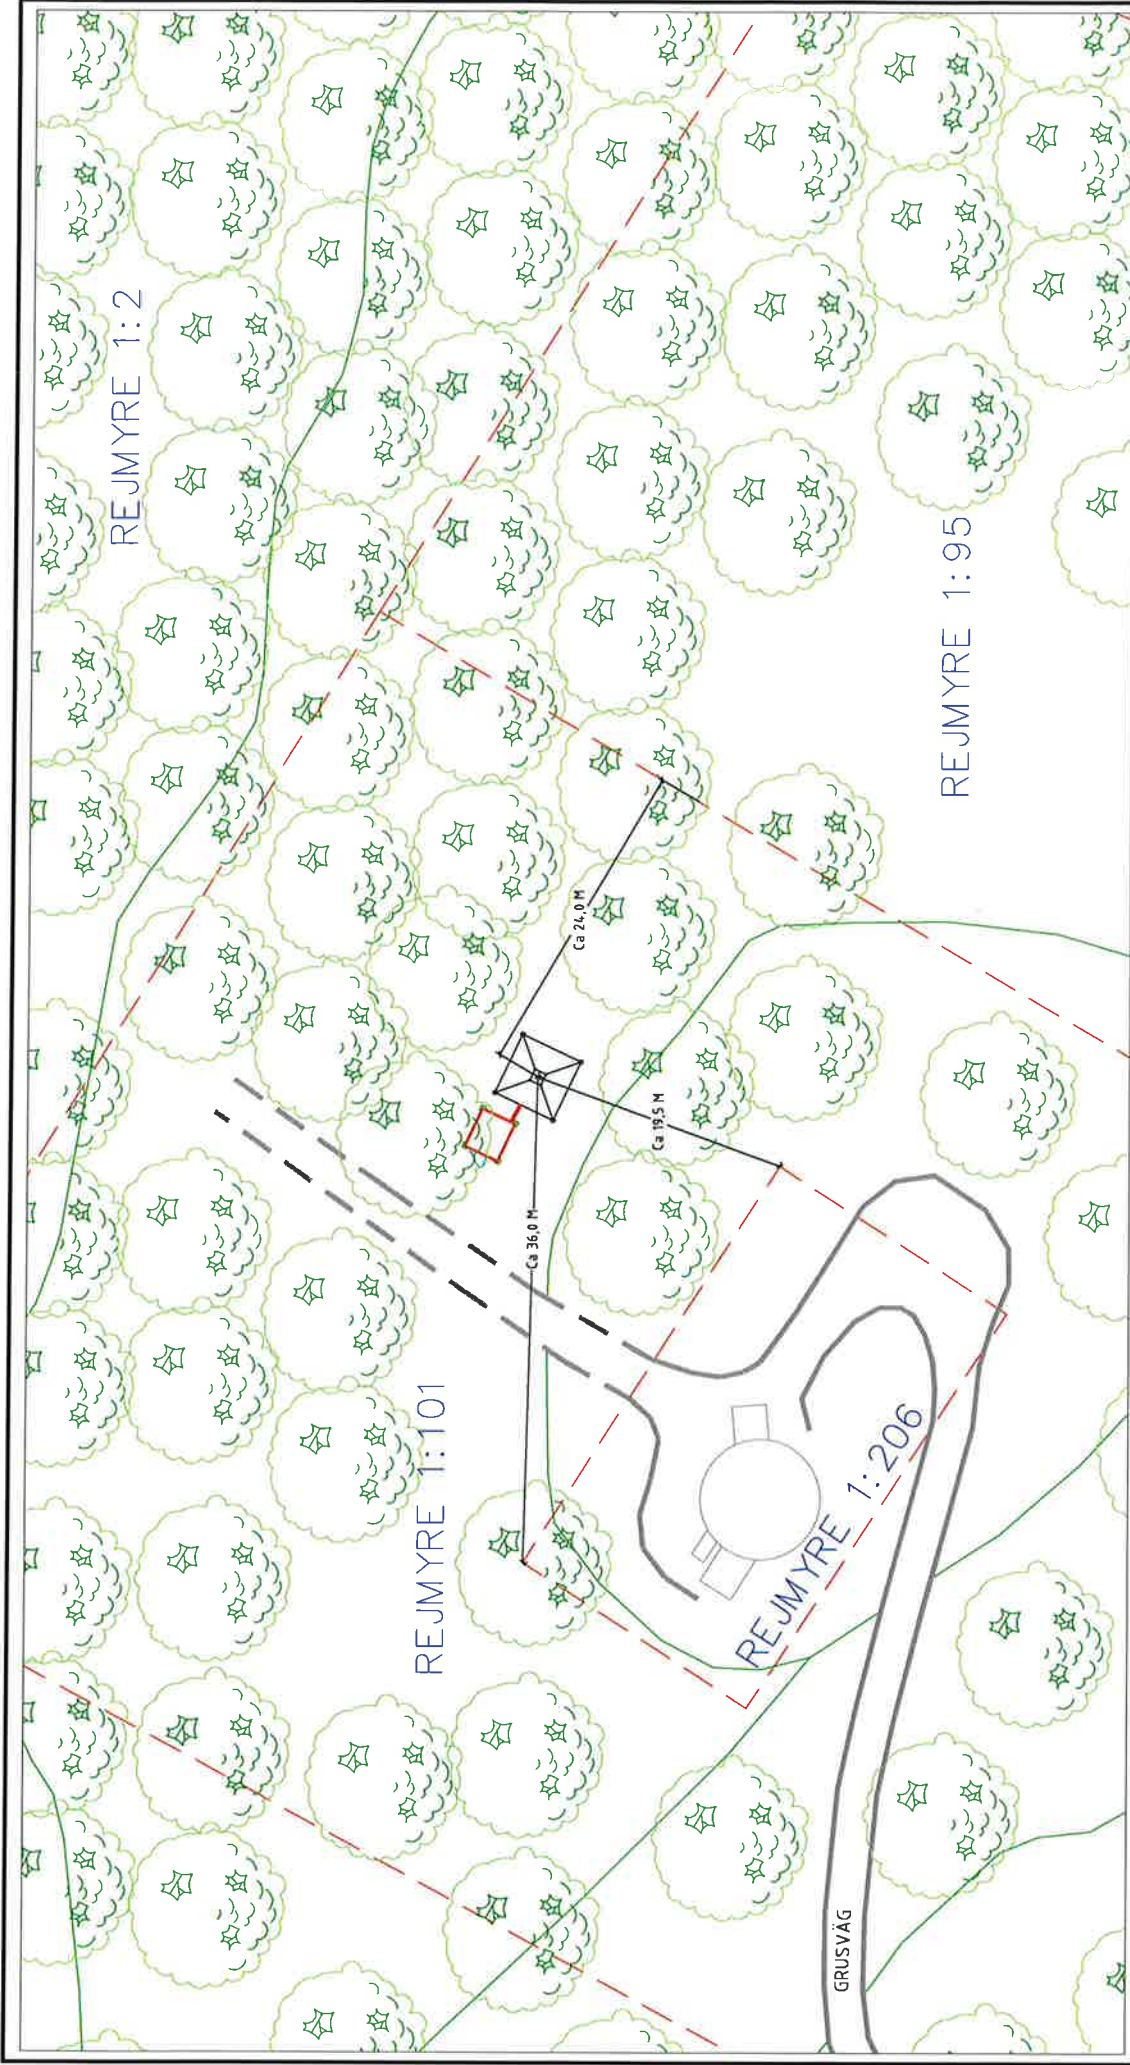

**SITUATIONSPLAN - MÄTTSÄTTNING MOT NÄRLIGGANDE FASTIGHETSGRÄNSER**  
**SKALA 1:400**

Rev	Beskrivning	Av	Datum
Siteränn och Adress / Fastighetsbeteckning <b>60 M ÖSTAGAT TORN MED TEKNIKBOD</b> <b>REJMYRE 1:101</b> <b>FINSPÅNGS KOMMUN</b>			
Rörningsnamn <b>TE0026A</b>			
Status <b>BYGGLOVSHANDLING</b>		Rörningsnr. Rev.	
Riktad av <b>JW</b>	Datum <b>2020-11-25</b>		
Skala <b>A3 -</b>			