

FÖRSLAG TILL BYGGNADSPAN
FÖR
BYLE

HÄVLA KOMMUN
ÖSTERGÖTLANDS LÄN

GRUNDKARTAN UPPRÄTTAD GENOM
FOTOGRAMMETRISK MÄTNING ÅR 1959
AV
TORSTEN THURELL
DISTRIKTSLAMTMÄTARE

PÅ GRUND AV FLYGFOTOGRAFERING ÄRO ALLA
BYGGNADERNA REDOVISADE MED TAKYTAN.

BYGGNADSPANEKARTAN UPPRÄTTAD
DEN 10 MARS 1962

AV
Gunnar Sjöstrand
GUNNAR SJÖSTRAND
ARKITEKT SAR

REVIDERAD DEN 1 APRIL 1962


Gunnar Sjöstrand

REVIDERAD DEN 1 APRIL 1963

Gunnar Sjöstrand

TILLHÖR KOMMUNFULLMÄKTIGES
BESLUT DEN 30 AUG. 1962 § 5.
Åke Stenroos
KOMMUNFULLMÄKTIGES ORDFÖRANDE

TILLHÖR KOMMUNFULLMÄKTIGES
BESLUT DEN 4 JULI 1963 § 17
Åke Stenroos
KOMMUNFULLMÄKTIGES ORDFÖRANDE

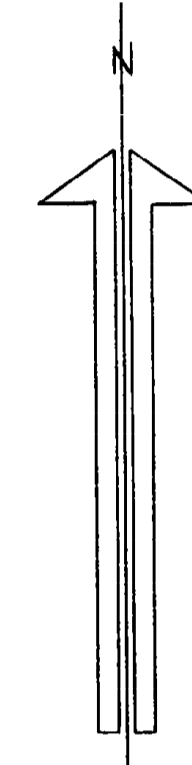

GRUNDKARTAN TILLHÖRANDE BETECKNINGAR:

- Fastighetsgräns.
- == Väg.
- ⊠ Huvudbyggnad resp. uthus.
- Elektrisk högspänningsledning.
- Nivåkurvor.
- Häck.
- Staket.
- ⊙ Polygonpunkt.
- + Punkt i rutnät.

Länstingsreklam i Östergötlands län den 10/11/1963 genom beslut med vilket talan ej kan göras, fastställt detta förvalj. stöps i tryckarten
Åke Stenroos

BYGGNADSPANEKARTAN TILLHÖRANDE BETECKNINGAR:

- Gränsbeteckningar
- Linje belägen 3 (tre) meter utanför planområdets gräns.
 - Väg- byggnadsmarks- och annan områdesgräns.
 - ▲ Särskild områdesgräns (förbud mot utfart).
 - Bestämmelsegräns.
 - Gränslinjer ej avsedda att fastställas.
- Områdesbeteckningar
- Allmän plats, väg.
 - Allmän plats, park.
 - A □ Område för allmänt ändamål.
 - BF BO □ Område för bostadsändamål, fristående hus.
 - BH □ Område för bostads- och handelsändamål.

Övriga beteckningar

- Mark där uthus o. d. undantagsvis får uppföras.
- Mark som icke får bebyggas.
- U Mark tillgänglig för underjordiska ledningar.
- I II Antal våningar.

Markerad del av B24 föreslås upphävas i det nya förslaget

SKALA 1:2000



Kopians likhet med originalet bekräftar,
Beckholm & Sjöstrand AB
BYGGNADSPANEKARTOR
M. Sjöstrand